

R O M A N I A
JUDETUL BACAU - COMUNA HEMEIUS

CONSILIUL LOCAL

LOC. Hemeius str.Ion Simionescu,nr. 221, TEL./FAX. 0234/217510 -0234/217675 ;
E-MAIL : contact@primariahemeius.ro

HOTARARE

Privind **acordarea cu titlu gratuit a dreptului de uz si servitute** catre SC DELGAZ GRID SA asupra terenului in suprafata de 160 mp din domeniul public al comunei Hemeius,judetul Bacau ,in vederea executarii lucrarilor : „ **Intarire retea pentru alimentare cu energie electrica loc de consum Aparaschivei Catalin – PTA 1 Fantanele, 20/0'4kV, 100KVA,Circuit 2** „ in satul Fantanele,comuna Hemeius,judetul Bacau

CONSILIUL LOCAL AL COMUNEI HEMEIUS,JUDETUL BACAU,intrunit in sedinta ordinara in data de 15 aprilie 2021 ,potrivit art.133 alin.(1) din OUG nr.57/2019;

Avand in vedere:

- referatul de aprobare al primarului localitatii Sava Constantin inregistrat cu nr. 2895 din 22.03.2021, prin care se arata necesitatea si oportunitatea aprobarii proiectului de hotarare;

- raportul compartimentului de specialitate inregistrat cu nr.2896 din 22.03.2021;

Tinand seama de :

- adresa nr.261 din 18.03.2021 comunicata de catre SC DELGAZ GRID,inregistrata la sediul primariei cu nr.2896 din 22.03.2021 impreuna cu Memoriu Tehnic;

- raportul de avizare favorabil al Comisiei de specialitate din cadrul Consiliului Local al comunei Hemeius inregistrat cu nr.3897 din 14.04.2021;

In baza art.12 si art.14 din Legea energiei electrice si a gazelor naturale nr.123/2012,cu modificarile si completarile ulterioare ;

In temeiul prevederilor prevederilor art. 129 alin. (1), (2), lit. „c „alin.(6) lit.”a”, alin.(14),art. 139 alin. (3) lit.” g” si art. 196 alin. (1) lit. a) art.197 alin.(1),alin.(2) si alin.(4),art.200 si art.243 alin.(1),lit.”a” si „e” din OUG nr. 57/2019 privind Codul administrativ,cu modificarile si completarile ulterioare;

HOTARASTE :

Art.1. (1) Se aproba acordarea cu titlu gratuit a dreptului de uz si servitute catre SC DELGAZ GRID SA asupra terenului in suprafata de 160 mp apartinand domeniul public al comunei Hemeius,judetul Bacau,in vederea executarii lucrarii „**Intarire retea pentru alimentare cu energie electrica loc de consum Aparaschivei Catalin – PTA 1 Fantanele, 20/0,4kV, 100KVA,Circuit 2** „ din satul Fantanele,comuna Hemeius,judetul Bacau.” pe durata existentei capacitatii energenice, dispus astfel:

- **1 mp** – teren ocupat de fundatia stalpului proiectat;
- **159 mp** – teren ocupat de suprafata culoarului creat de conductorul torsadat de 0,4 Kv

(2) Terenul este identificat in Planul cadastral si Planul de situatie proiectat – din Anexa nr.1 si nr.2 la prezenta hotarare.

(3) Dupa executarea lucrarilor,terenul va fi adus la starea initiala prin grija constructorului.

Art.2. Terenul mentionat la art.1 nu poate fi instrainat sau sa -i se schimbe destinatia.

Art.3. Predarea-primirea terenului se va face pe baza de protocol incheiat intre parti iar exercitarea dreptului de uz si servitute se va realiza in conditiile stabilite cu legislatia in vigoare .

Art.4. Prezenta hotărâre va fi comunicată prin grija secretarului general al comunei Hemeius, Institutiei Prefectului Judetului Bacau pentru verificarea legalitatii, SC DELGAZ GRID SA si Compartimentului urbanism, achizitii publice si investitii ,pentru ducerea la indeplinire si va fi adusa la cunostinta publica in conditiile legii.

Presedinte de sedinta
consilier
PATRICHE ION



Contrasemneaza: Secretarul general al
comunei Hemeius
CIUCHI ADINA CAMELIA

Nr.24

Din 15 aprilie 2021

Total consilieri in functie 15, Hotărârea a fost adoptată cu 15 voturi pentru, — voturi împotriva, — abțineri din cei 15 - consilieri locali prezenți


Dact. ACC. Ex./3

EXTRAS DIN PLANUL CADASTRAL PE ORTOFOTOPLAN

an zbor 2010
scara 1:5.000



ANEXA NR.1 LA
HCL NR.24 din
15.04.2021

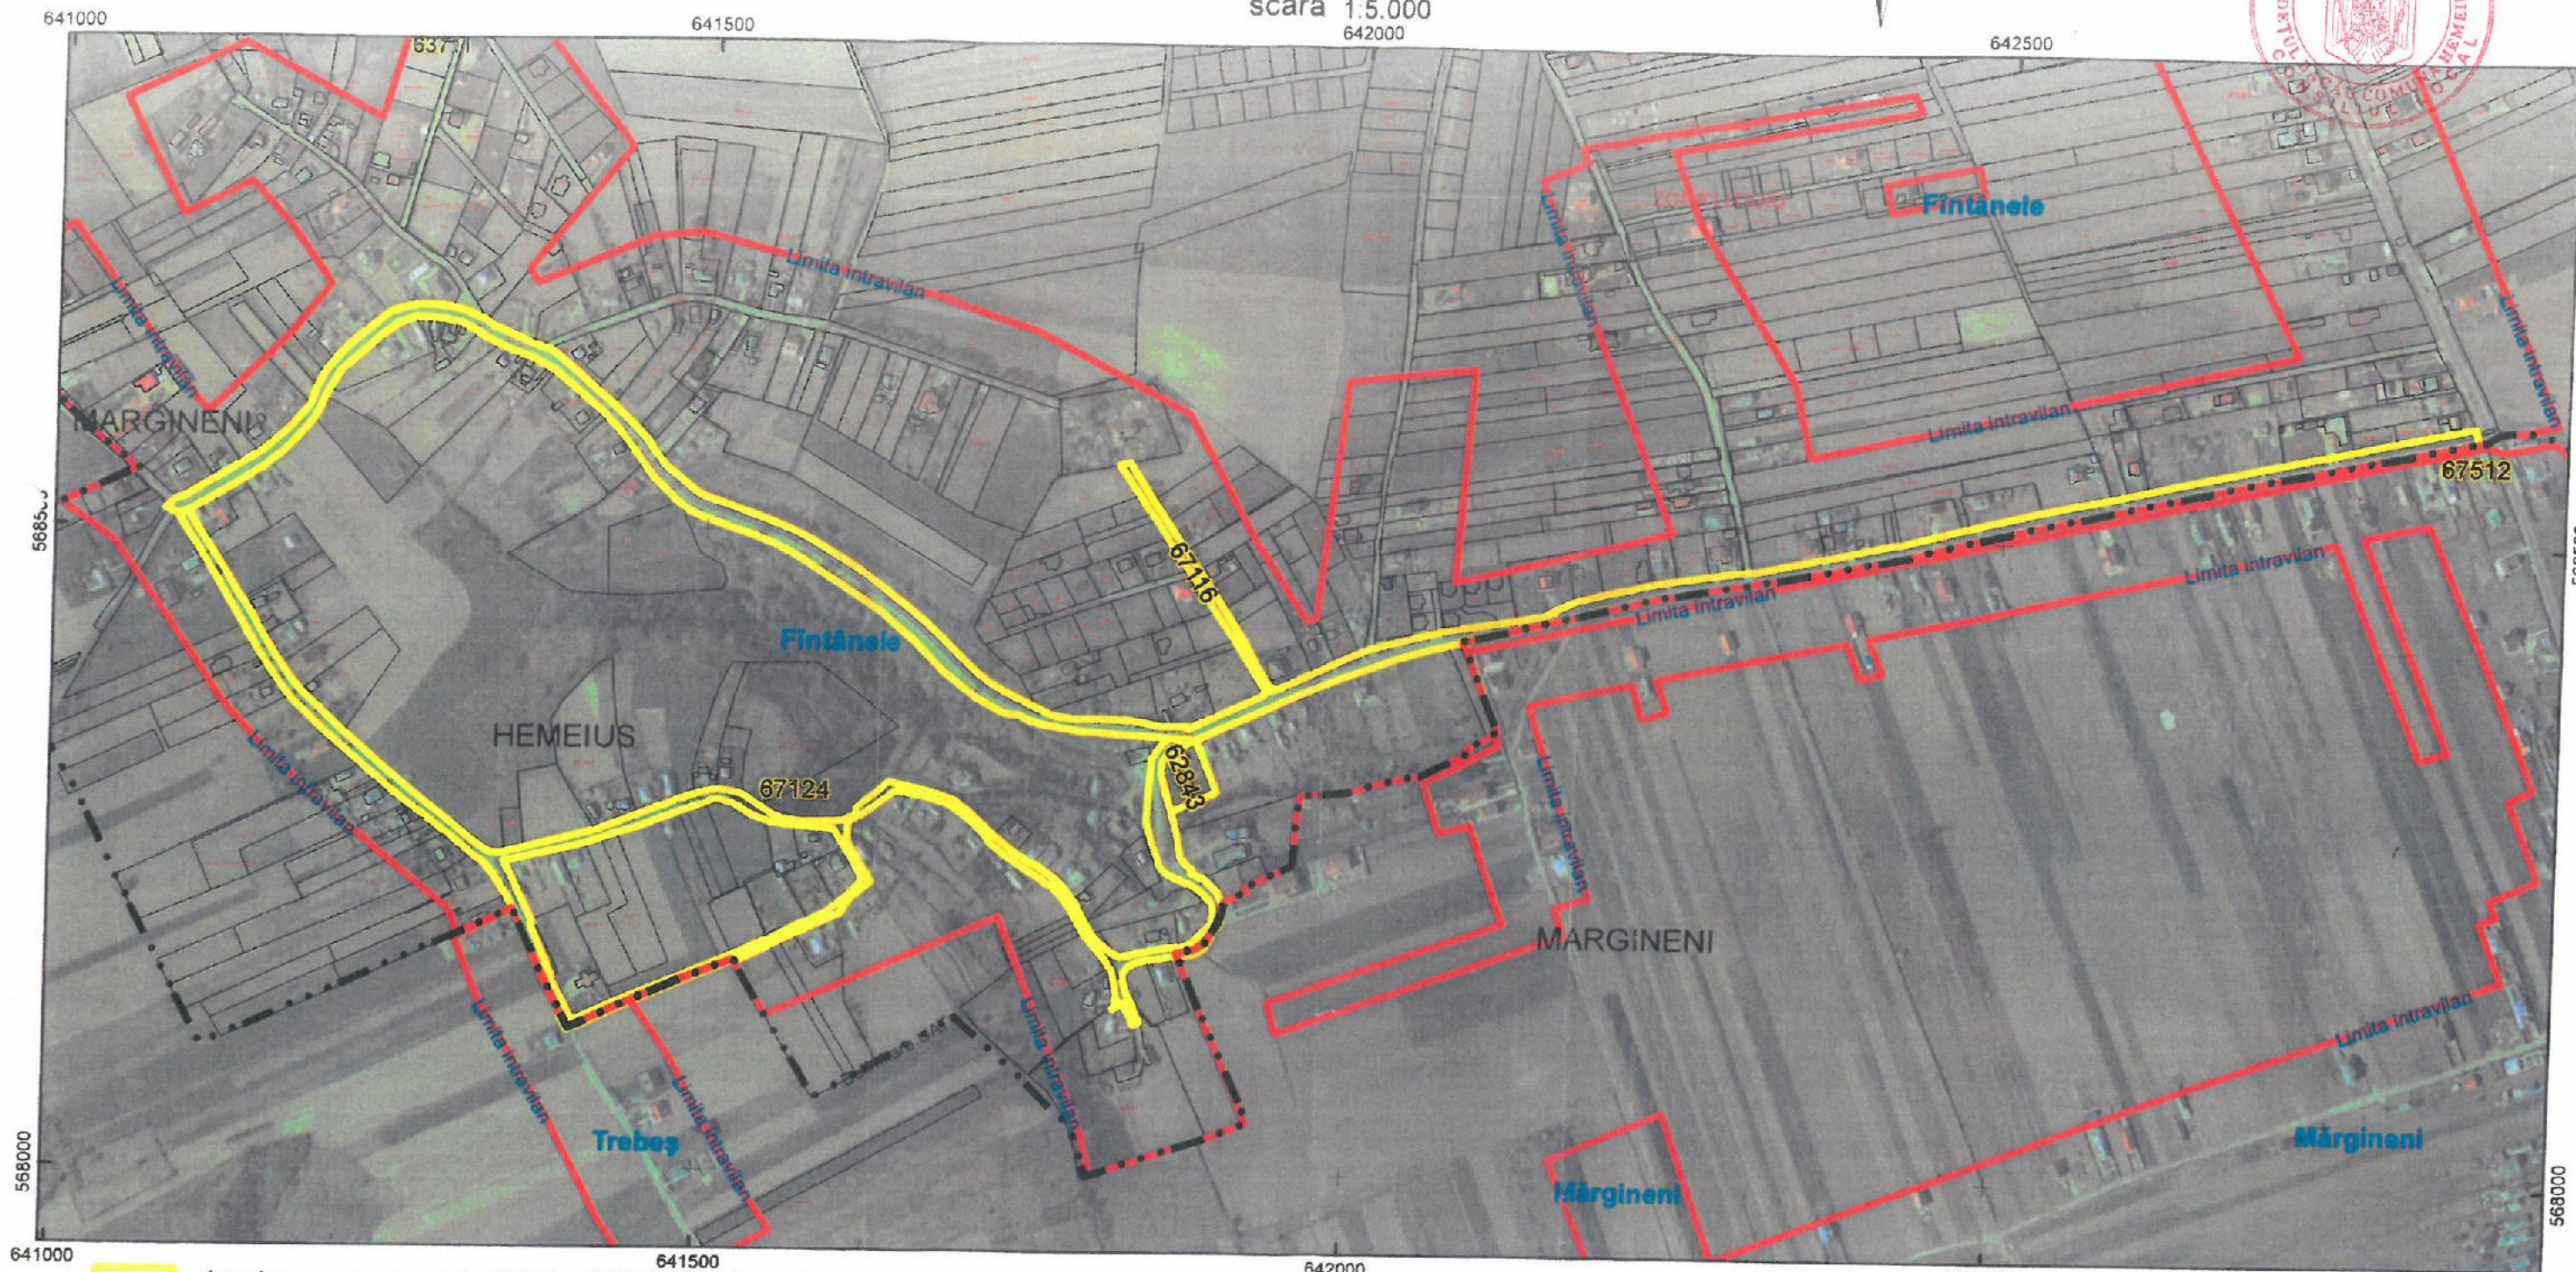


Amplasament, nr. cad.: 67512, 67124, 67116, 62843, UAT Hemeiș

Limita intravilan
 Delimitare UAT

Nr. înreg. 4310 z 22 l 01 an 2021
Copie conformă cu ex. din arhiva OCPI Bacău
eliberată la data de 27.01.2021
Tariful . 40 lei . cu chitanța nr. OP/476
Referent Podaru Daniel

Daniel Podaru
Digitally signed by Daniel Podaru
DN: cn=Daniel Podaru, c=RO,
email=dpodaru@yaho.com
Date: 2021.01.26 10:34:31
+02'00'


JUDEȚUL BACĂU
COMUNA
HEMEIȘ
ANEXA
LA
CERTIFICATUL DE URBANISM
Nr. 56 din 09.03.21
Arhitect șef

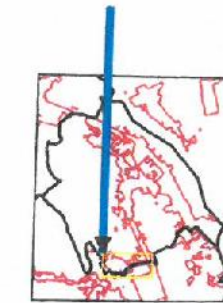

ANEXA NR.2 la HCL
Nr. 24 din 15.04.2021



JU. BACĂU
COMUNA FANTANELE, UAT HEMEIUS
ANEXA
CERTIFICAT DE URBANISM
Nr. 26 din 09.03.21

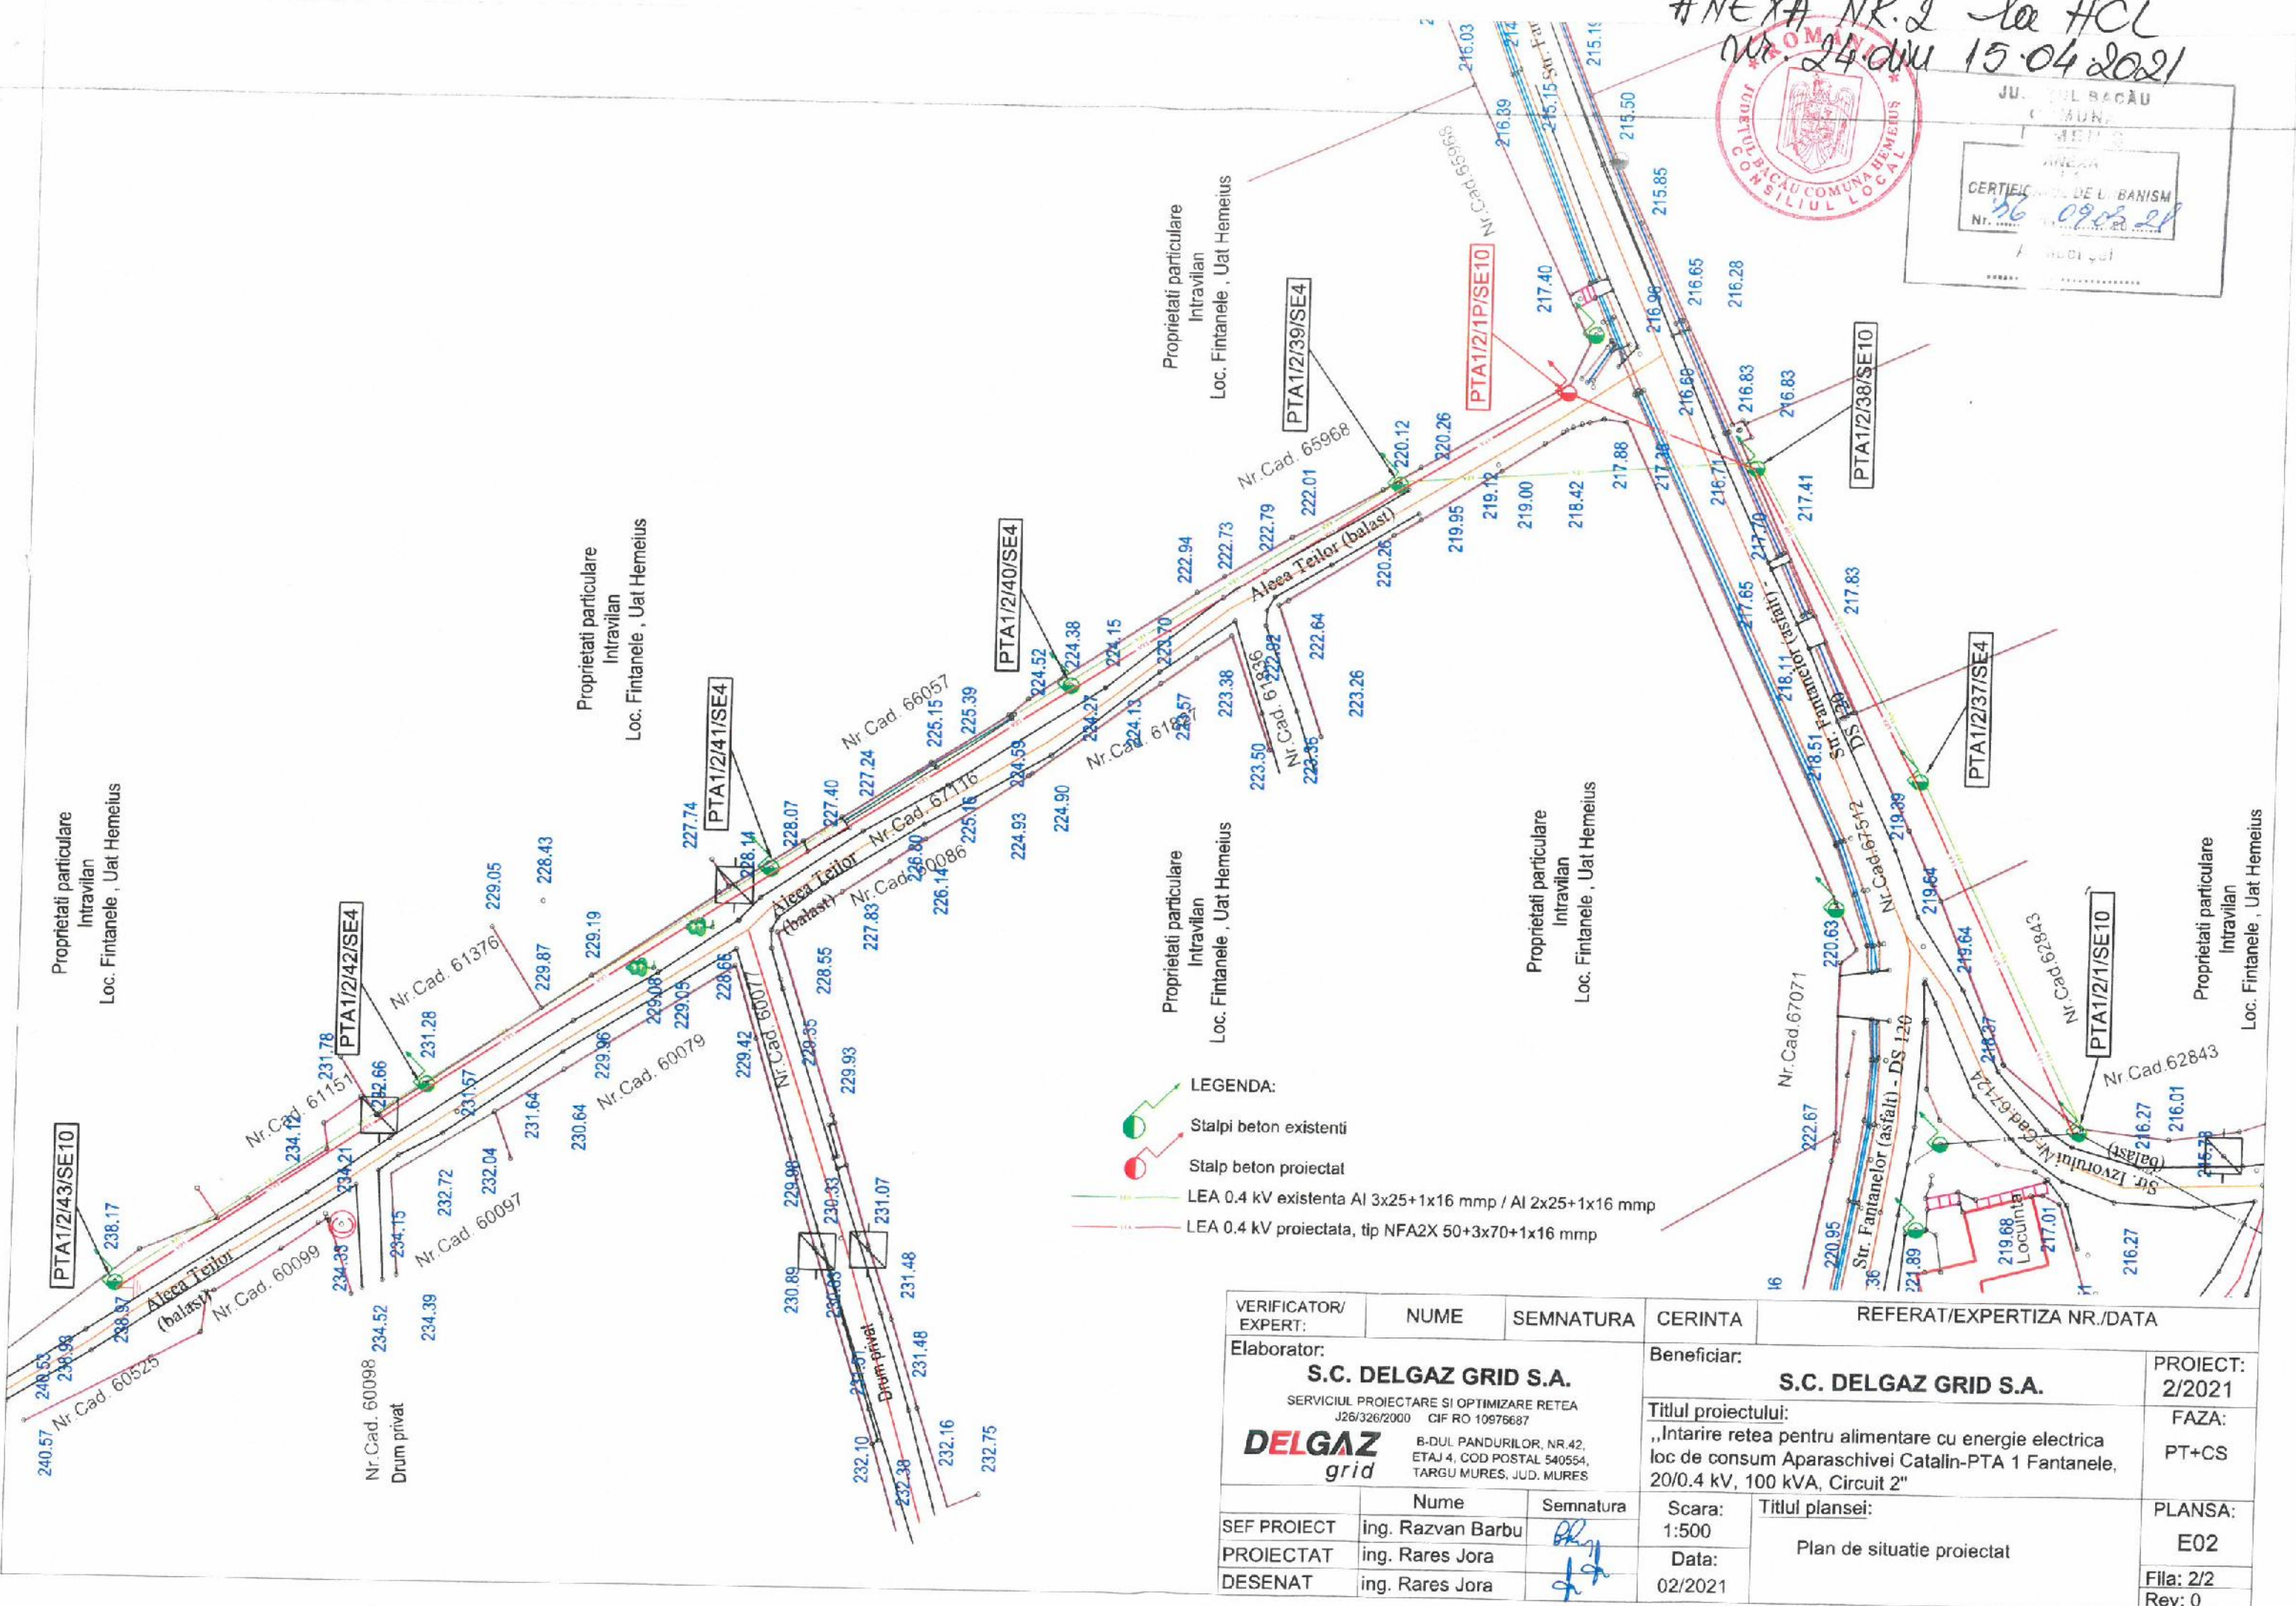

- LEGENDA:
- Stalpi beton existenti
 - Stalp beton proiectat
 - LEA 0.4 kV existenta Al 3x25+1x16 mmp / Al 2x25+1x16 mmp
 - LEA 0.4 kV proiectata, tip NFA2X 50+3x70+1x16 mmp

VERIFICATOR/ EXPERT:	NUME	SEMNATURA	CERINTA	REFERAT/EXPERTIZA NR./DATA	
Elaborator:	S.C. DELGAZ GRID S.A. SERVICIUL PROIECTARE SI OPTIMIZARE REȚEA J26/326/2000 CIF RO 10976687		Beneficiar:	S.C. DELGAZ GRID S.A.	
DELGAZ grid	B-DUL PANDURILOR, NR.42, ETAJ 4, COD POSTAL 540554, TARGU MURES, JUD. MURES		Titlul proiectului:		PROIECT: 2/2021
			„Intarire retea pentru alimentare cu energie electrica loc de consum Aparaschivei Catalin-PTA 1 Fantanele, 20/0.4 kV, 100 kVA, Circuit 2”		FAZA: PT+CS
SEF PROIECT	ing. Razvan Barbu		Scara: 1:500	Titlul plansei:	PLANSA: E02
PROIECTAT	ing. Rares Jora		Data:	Plan de situatie proiectat	Fila: 2/2
DESENAT	ing. Rares Jora		02/2021		Rev: 0