

ROMÂNIA
JUDEȚUL BACĂU
COMUNA HEMEIUS
CONSILIUL LOCAL

Tel. 0234217510
Fax 0234217675
Email.
contact@primariahemeius.ro

HOTARARE

Privind acordarea cu titlu gratuit a dreptului de uz si servitute catre SC DELGAZ GRID SA asupra terenului in suprafata de 1 mp din domeniul public al comunei Hemeius, judetul Bacau , pentru obiectivul „Alimentare cu energie electrica locuinta de serviciu apartinand SC MGMED CENTER SRL, localitatea Hemeius, judetul Bacau”

CONSILIUL LOCAL AL COMUNEI HEMEIUS, JUDEȚUL BACAU, intrunit in sedinta ordinara in data de 22 mai 2020, potrivit art.133 alin.(1) Ddin OUG nr.57/2019;

Avand in vedere raportul compartimentului de specialitate inregistrat cu nr.2772 din 19.03.2020 si adresa nr.2437 din 9.03.2020 comunicata de SC DELGAZ GRID SA prin care se solicita transmiterea in folosinta gratuita asupra terenului ocupat definitiv in suprafata de 1 mp , din domeniul public al comunei Hemeius, sat.Hemeius, str.Garofitei , in vederea executarii lucrarii” Alimentare cu energie electrica locuinta de serviciu apartinand SC MGMED CENTER SRL, localitatea Hemeius, judetul Bacau”;

Tinand seama de :

- referatul de aprobare al primarului localitatii Sava Constantin inregistrat cu nr. 2705 din 17.03.2020;
- raportul de avizare favorabil al Comisiei de specialitate din cadrul Consiliului Local al comunei Hemeius inregistrat cu nr. 4282 din 21.05.2020;

In baza art.12 si art.14 din Legea energiei electrice si a gazelor naturale nr.123/2012, cu modificarile si completarile ulterioare ;

In temeiul prevederilor art. 129 alin. (1), (2), lit. „c”, alin.(6) lit.”a”, alin.(14), art. 139 alin. (3) lit.” g” si art. 196 alin. (1) lit. a) art.197 alin.(1), alin.(2) si alin.(4), art.200 si art.243 alin.(1), lit.”a” si „e” din OUG nr. 57/2019 privind Codul administrativ;

HOTARASTE :

Art.1. (1) Se aproba acordarea cu titlu gratuit a dreptului de uz si servitute catre SC DELGAZ GRID SA asupra terenului in suprafata de 1 mp apartinand domeniului public al comunei Hemeius, judetul Bacau, in vederea executarii

lucrării „Alimentare cu energie electrica locuinta de serviciu apartinand SC
MGMED CENTER SRL,localitatea Hemeius,judetul Bacau” dispus astfel:

➤ 1 mp identificat in satul Hemeius, str. Garofitei , comuna Hemeius, judetul
Bacau– teren ocupat definitiv pentru amplasarea unei fride de tip E2
+masura;

(2) Terenul este identificat in Planul de incadrare in zona –din Anexa
nr.1 si nr.2 la prezenta hotarare.

(3) Dupa executarea lucrarilor,terenul va fi adus la starea initiala prin
grija constructorului.

Art.2. Terenul mentionat la art.1 nu poate fi instrainat sau sa -i se
schimbe destinatia.

Art.3. Predarea-primirea terenului se va face pe baza de protocol
incheiat intre parti iar exercitarea dreptului de uz si servitute se va realiza in
conditiile stabilite cu legislatia in vigoare .

Art.4. Prezenta hotărâre va fi comunicată prin grija secretarului general al
comunei Hemeius, Institutiei Prefectului Judetul Bacau pentru verificarea legalitatii,
SC DELGAZ GRID SA si Compartimentului urbanism, achizitii publice si
investitii , pentru ducerea la indeplinire si va fi adusa la cunostinta publica in
conditiile legii.

Presedinte de sedinta
DIMA GABRIEL



Contrasemneaza, secretar
general al comunei
Ciuchi Adina Camelia

Nr.33


Din 22 mai 2020

Total consilieri in functie 15, Hotarare adoptata cu 14 voturi pentru, din 14 consilieri prezenti.
Dact./Red.ACC.EX./3

PLAN DE ÎNCADRARE ÎN ZONĂ
SCARA 1:5.000

ANEXA 1 LA HCL
M. 33/22.05.
2020

L-35-54-B-a-2-II, L-35-54-B-a-2-III, L-35-54-B-a-2-IV

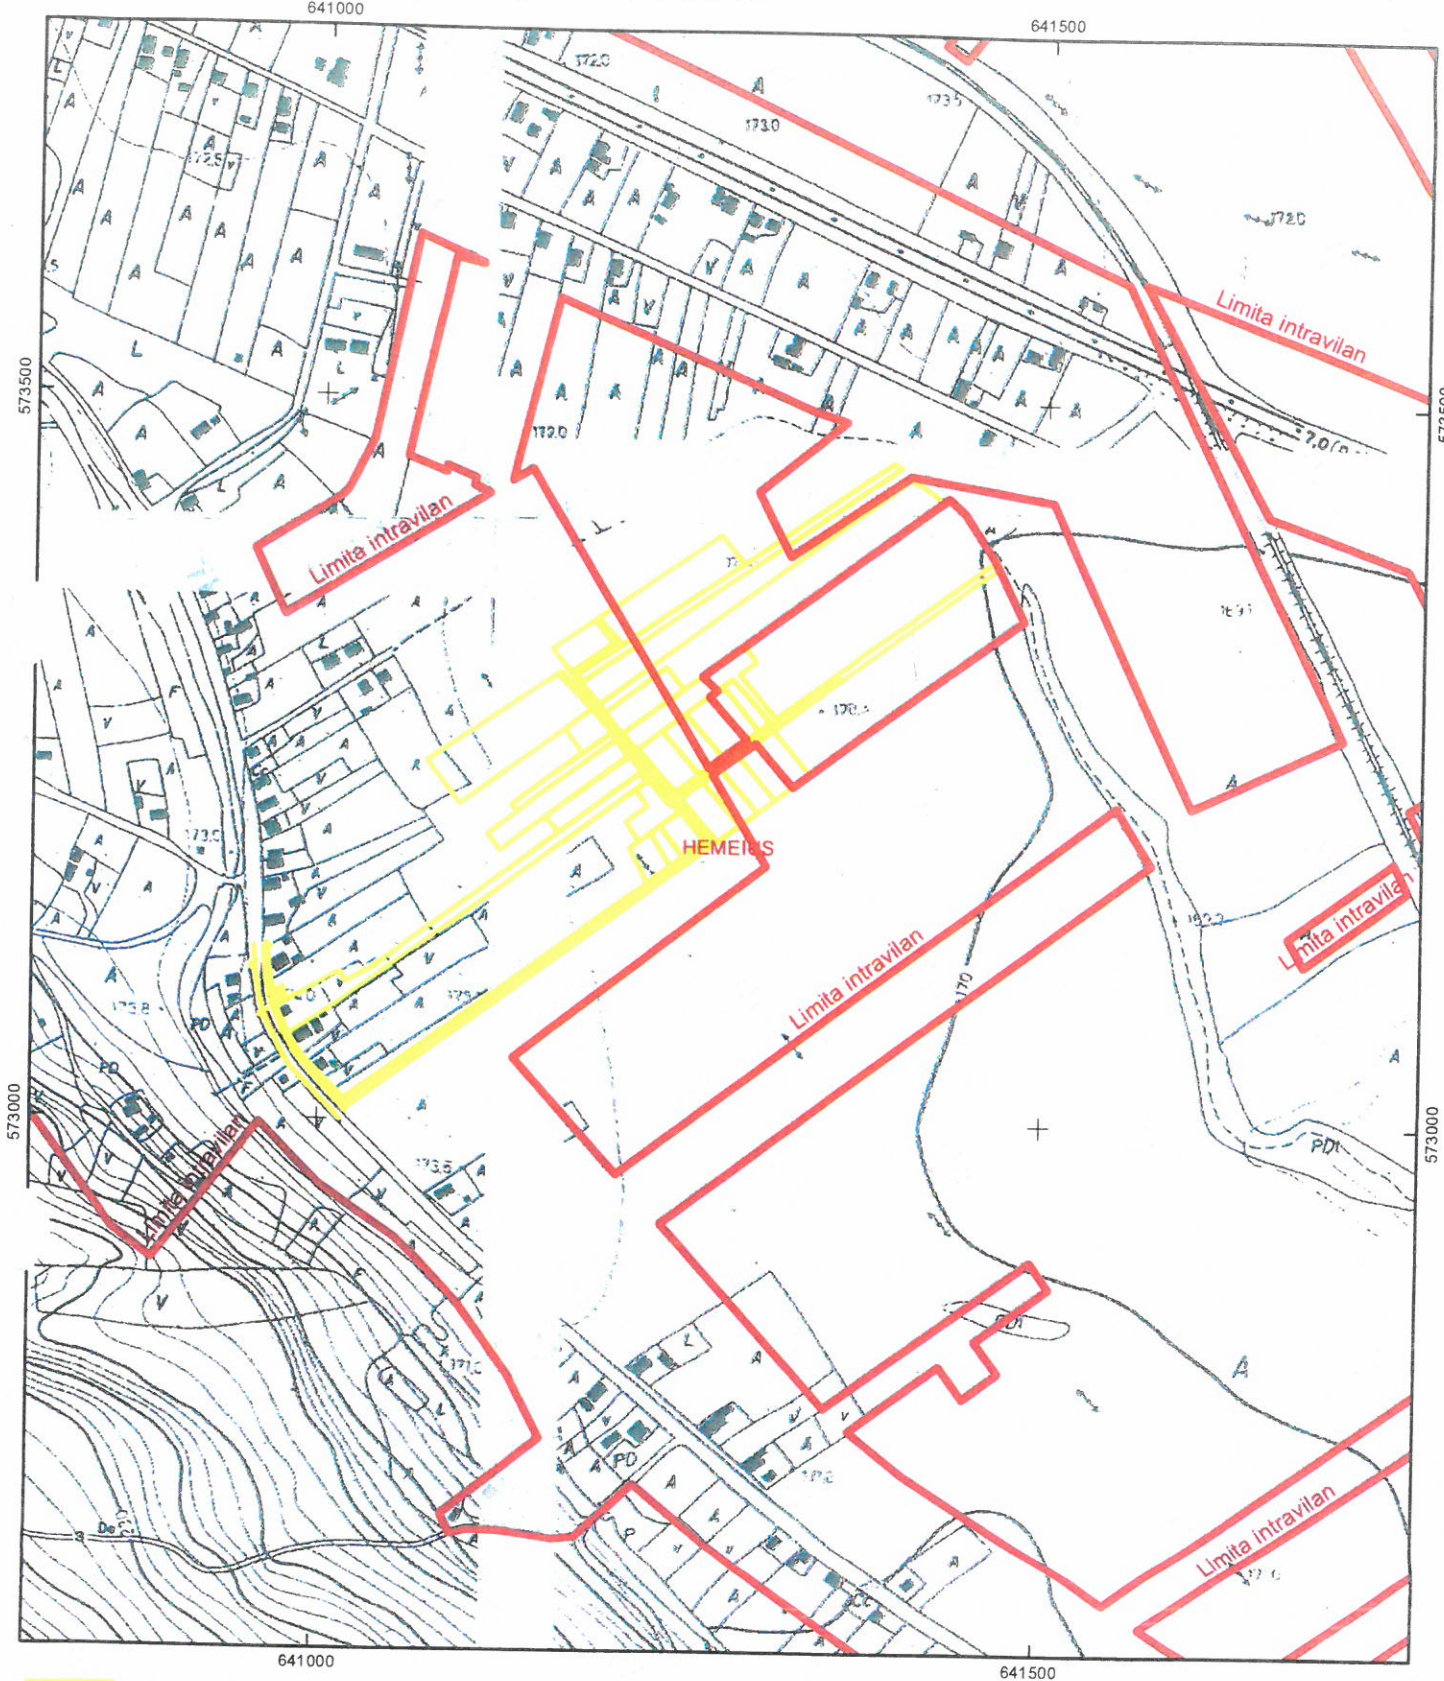


 Amplasament studiat, UAT HEMEIUȘ






 Limită intravilan

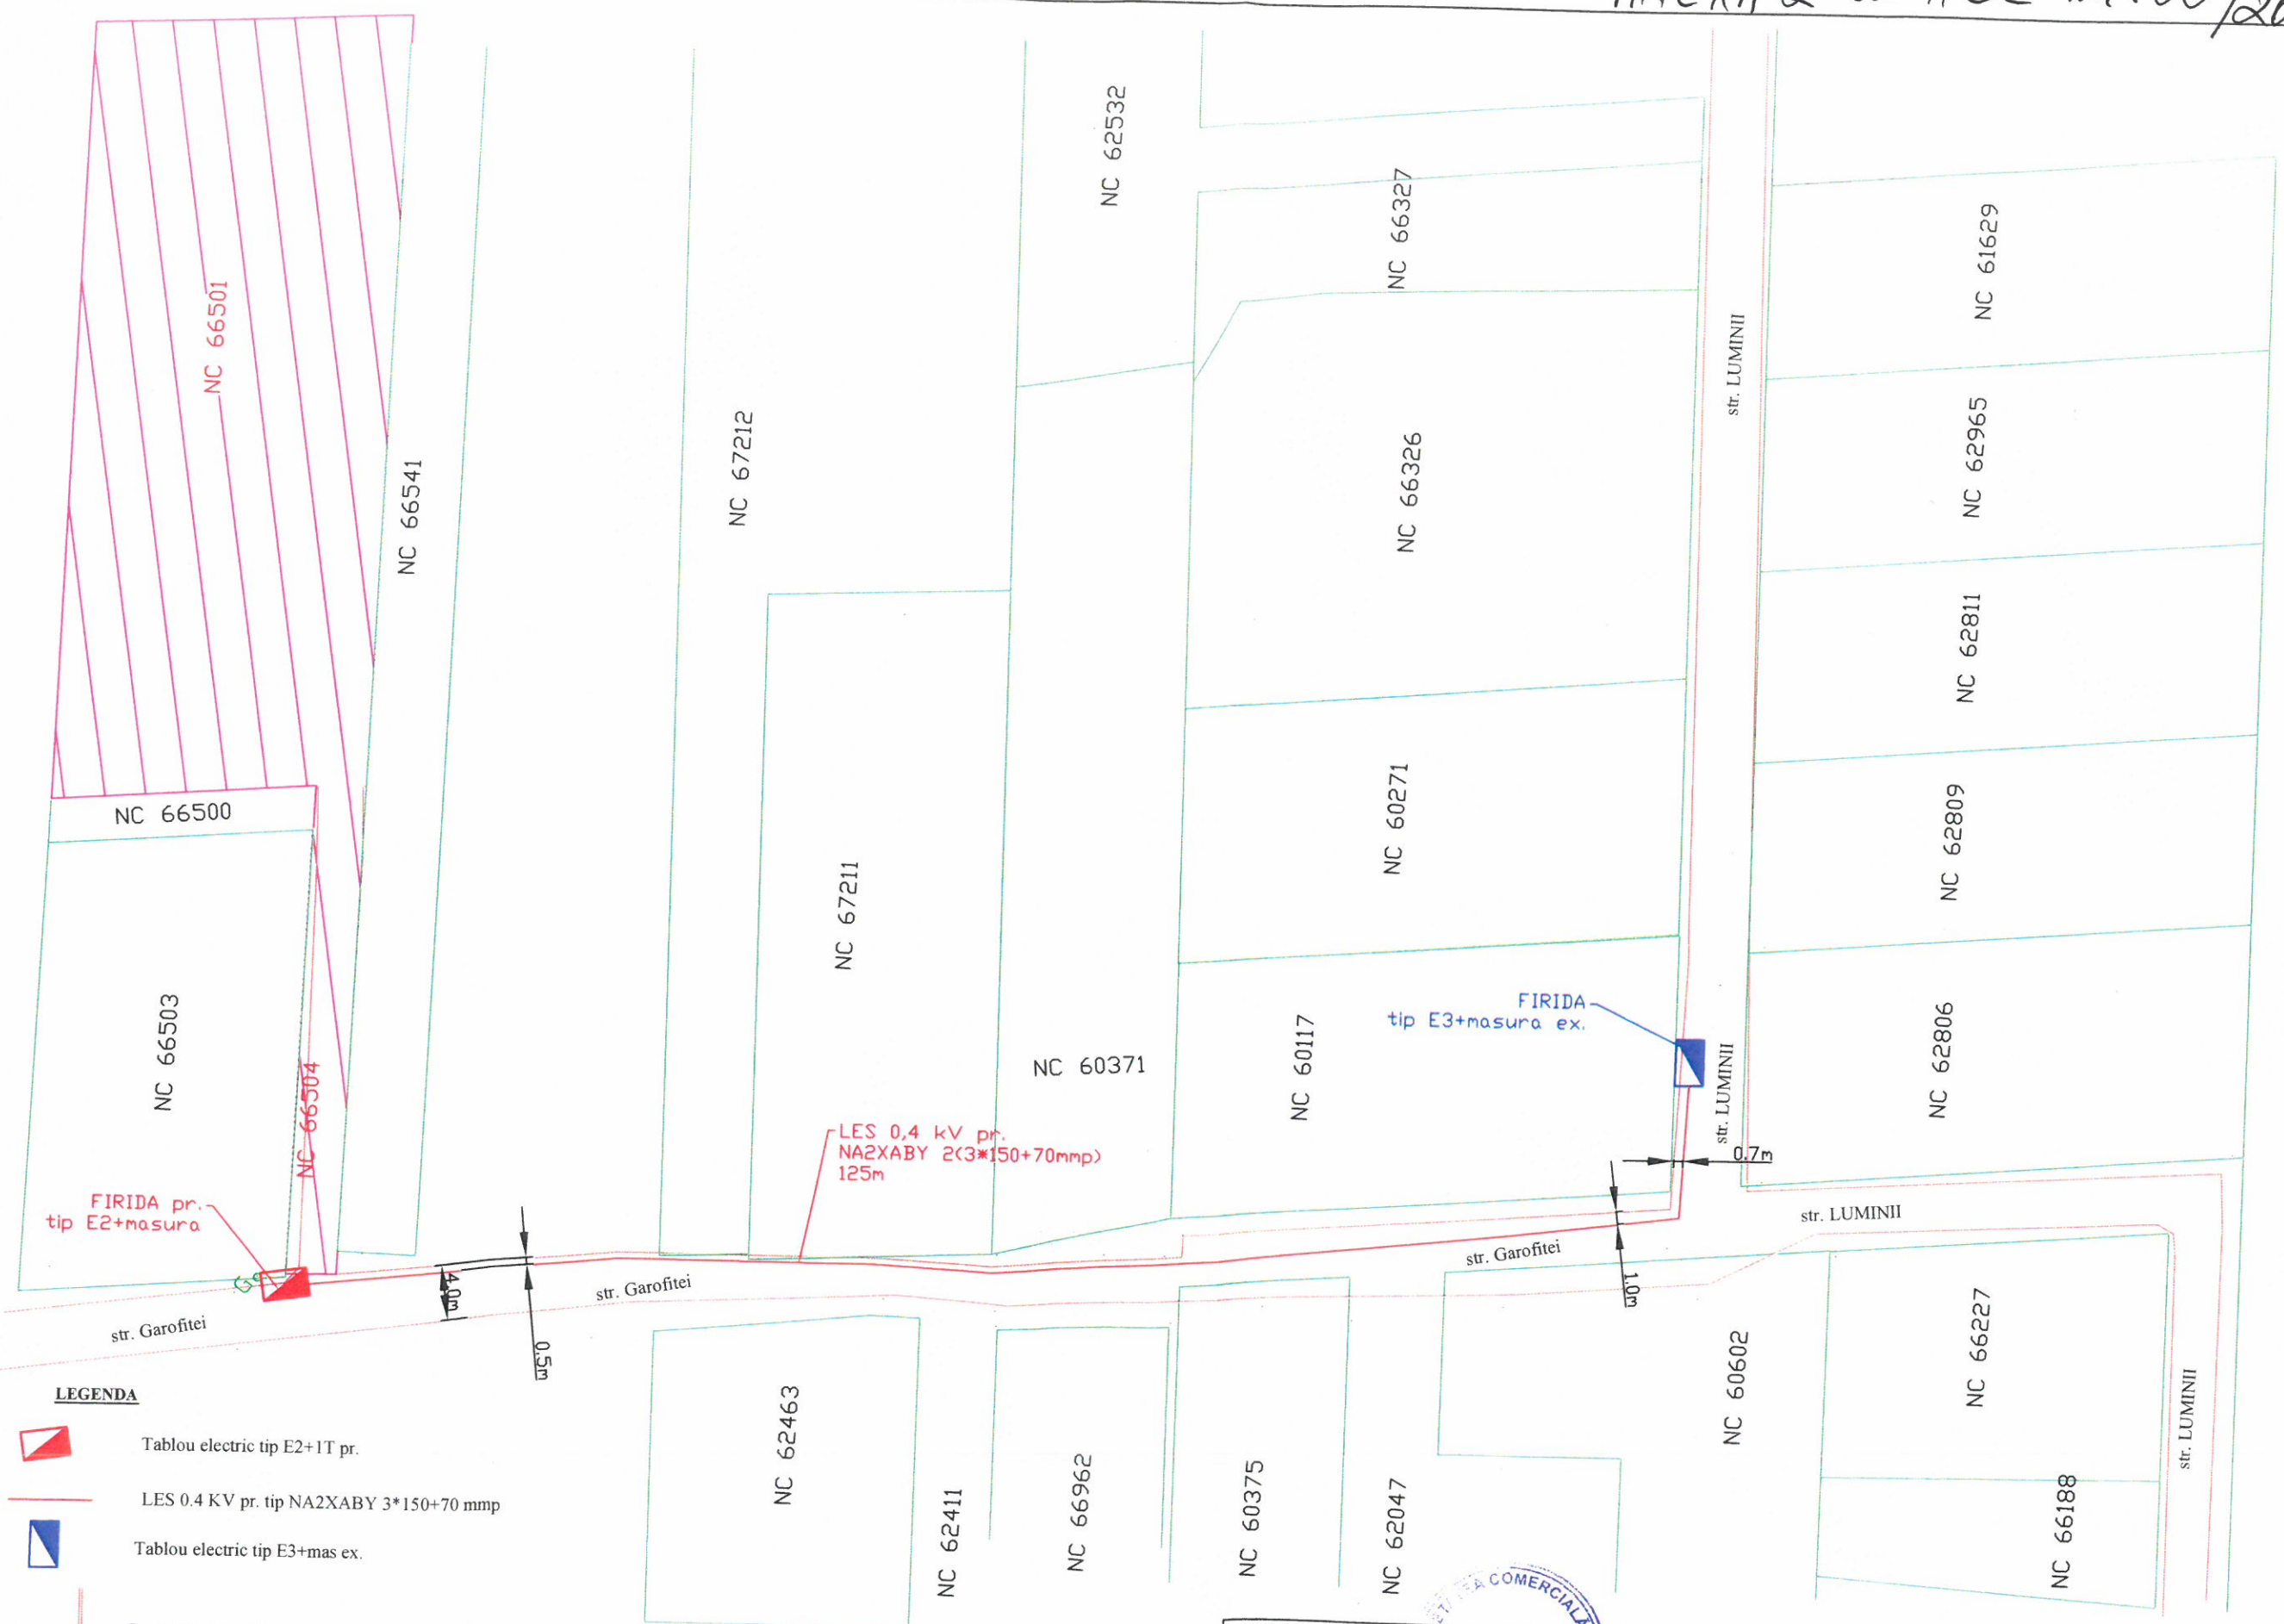 Delimitare UAT

90086 30 10 2019
Cămine contornă cu excepția 04.11.2019
liberată 40 data de 1138905/2019
Fianțat MIHAELA SILAV
Reprezentant
S



LEGENDA

-  Tablou electric tip E2+IT pr.
-  LES 0.4 KV pr. tip NA2XABY 3*150+70 mmp
-  Tablou electric tip E3+mas ex.
-  Drum comunal-str. Garofitei+Luminii
-  Obiectiv pentru alimentat cu en. electrica

Elaborator:		Beneficiar:		Proiect nr.:
S.C. NELA TRANS S.R.L. PIATRA NEAMT J27/373/2001		SC DELGAZ GRID SA/SC MG MED CENTER SRL		07/2020
SEF PROIECT	ing. F Dumitrescu	Scara:	NUME PROIECT: Alimentare cu energie electrica locuinta de serviciu SC MG MED CENTER SRL- loc. Hemeius, str. Garofitei, nr. 23A, jud. Bacau	
PROIECTAT	ing. I. Vasiliu	1/500	Faza: DTAC+PTH	
DESEINAT	ing. I. Vasiliu	Data:	NUME DESEN: Plan de situatie cu amplasamentul	
		ian.	Plansa nr.:	

