

R O M A N I A
JUDETUL BACAU - COMUNA HEMEIUS

CONSILIUL LOCAL

LOC. Hemeius str.Ion Simionescu,nr. 221, TEL./FAX. 0234/217510 -0234/217675 ;
E-MAIL : contact@primariahemeius.ro

HOTARARE

privind acordarea cu titlu gratuit a dreptului de uz si servitute catre SC DELGAZ GRID SA asupra terenului in suprafata de 3 mp din domeniul public al comunei Hemeius,judetul Bacau , pentru obiectivul : „ Intarire retea pentru alimentare cu energie electrica, loc de consum beneficiar POPA AUREL” – in satul Lilieci,comuna Hemeius,judetul Bacau

CONSILIUL LOCAL AL COMUNEI HEMEIUS, JUDETUL BACAU,intrunit in sedinta ordinara in data de 8 februarie 2022,potrivit art.133 alin.(1) din OUG nr.57/2019;

Avand in vedere:

- referatul de aprobare al primarului comunei Sava Constantin inregistrat cu nr. 12854 din 22.12.2021, prin care se arata necesitatea si oportunitatea aprobarii proiectului de hotarare;
- raportul compartimentului de specialitate inregistrat cu nr.12855 din 22.12.2021;

Tinand seama de :

- adresa comunicata de catre SC ADREM INVEST SRL in numele SC DELGAZ GRID SA ,inregistrata la sediul primariei cu nr.12329 din 11.11.2021 impreuna cu Avizul tehnic de racordare pentru loc de consum comunicat domnului Popa Aurel de catre SC DELGAZ GRID SA;

- Avand in vedere avizele cu caracter consultativ ale comisiilor de specialitate ale Consiliului Local al Comunei Hemeius, inregistrate cu nr.1505 din 04.02.2022.

In baza art.12 si art.14 din Legea energiei electrice si a gazelor naturale nr.123/2012, cu modificarile si completarile ulterioare ;

In temeiul prevederilor prevederilor art. 129 alin. (1), (2), lit. „c „alin.(6) lit.”a”, alin.(14),art. 139 alin. (3) lit.” g” si art. 196 alin. (1) lit. a) art.197 alin.(1),alin.(2) si alin.(4),art.200 si art.243 alin.(1),lit.”a” si „e” din OUG nr. 57/2019 privind Codul administrativ,cu modificarile si completarile ulterioare;

HOTARASTE :

Art.1. (1) Se aproba acordarea cu titlu gratuit si constituirea unui drept de uz si servitute catre SC DELGAZ GRID SA asupra terenului in suprafata de 3 mp din domeniul public al comunei Hemeius, judetul Bacau , pentru obiectivul : „ Intarire retea pentru alimentare cu energie electrica, loc de consum beneficiar POPA AUREL” – in satul Lilieci, comuna Hemeius, judetul Bacau. Suprafata de 3 mp ocupata de stalpii proiectati , pe durata de existenta a instalatiilor de utilitate publica de distributie energie electrica , dispusa astfel:

- 1mp - teren din domeniul public str.Crinului sat.Lilieci,com.Hemeius,jud.Bacau;
- 2 mp – teren din domeniul public str.Panselelor, sat.Lilieci, com. Hemeius,jud.Bacau;;

(2) Terenul este identificat in Planul de situatie si Planul cadastral –din Anexa nr.1 si Anexa nr.2 la prezenta hotarare.

(3) Dupa executarea lucrarilor,terenul va fi adus la starea initiala prin grija constructorului.

Art.2.Terenul mentionat la art.1 nu poate fi instrainat sau sa -i se schimbe destinatia.

Art.3. Predarea-primirea terenului se va face pe baza de protocol incheiat intre parti iar exercitarea dreptului de uz si servitute se va realiza in conditiile stabilite cu legislatia in vigoa

Art.4 Se imputerniceste Primarul comunei Hemeius,judetul Bacau ca in numele si pentru Comuna Hemeius ,judetul Bacau sa semneze - Contractul CADRU DE CONSTITUIRE A DREPTULUI DE UZ ŞI SERVITUTE LEGALĂ – prevazut in Anexa nr.3 care face parte integranta din prezenta.

Art.5. Prezenta hotărâre va fi comunicată prin grija secretarului general al comunei Hemeius,Institutiei Prefectului Judetul Bacau pentru verificarea legalitatii, SC DELGAZ GRID SA, SC ADREM INVEST SRL si Compartimentului urbanism, achizitii publice si investitii ,pentru ducerea la indeplinire si va fi adusa la cunostinta publica in conditiile legii.

Presedinte de sedinta,
consilier
VELICHE DOREL



Contrasemneaza: Secretarul general al
comunei Hemeius
CIUCHI ADINA CAMELIA

Nr.7

Din 8 februarie 2022

Total consilieri in functie 15, Hotărârea a fost adoptată cu 15 voturi pentru, — voturi împotriva, — abțineri din cei 15 - consilieri locali prezenți


Dact. ACC. Ex./3





EXTRAS DIN PLANUL CADASTRAL PE ORTOFOTOPLAN


an zbor 2010
scara 1:5.000

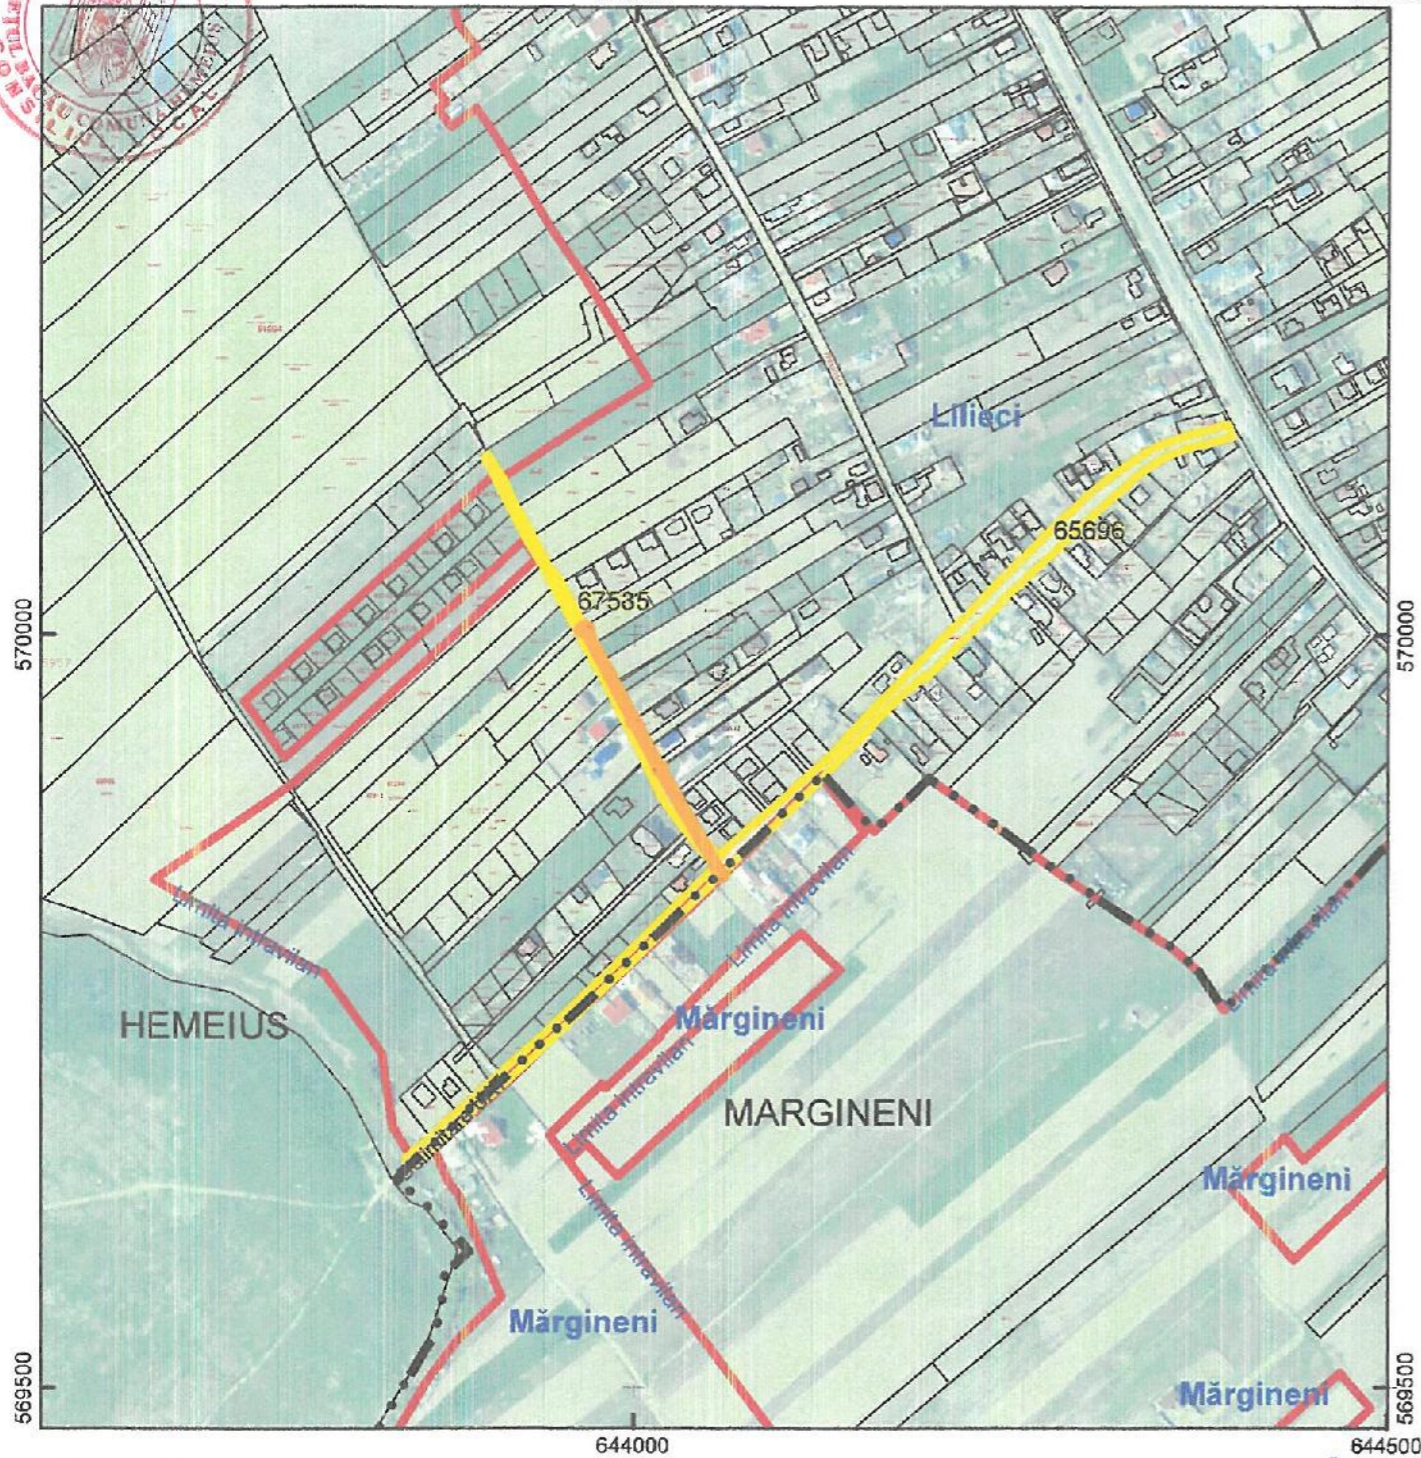

ANEXA nr. 2 la
HCL nr. 7/8.02.2022

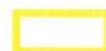


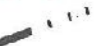-  Amplasament, nr. cad.: 65696, 67535, UAT Hemeius
-  Amplasament propus retea electrică
-  Limita intravilan
-  Delimitare UAT

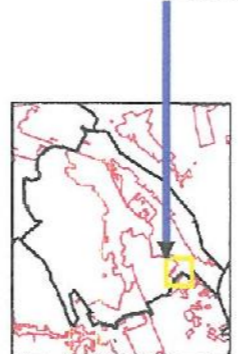

Nr. înreg. 93476 z. 09 l. 12. an 2021
 Copie conformă cu ex. din arhiva OCPI Bacău
 eliberată la data de 14.12.2021
 Tariful 40 . lei cu chitanța nr. BCB/8278 ...
 Referință: Podaru, Daniel
 Daniel Podaru
 D.N. crd-Daniel Podaru, or-RO
 www-podrudaniel@yahoo.com
 Location, OCPI Bacău
 Date: 2021.12.12 17:33:53 +0200

ANEXA nr. 1 la
HCL lex. 7.11.2022
8.02.2022

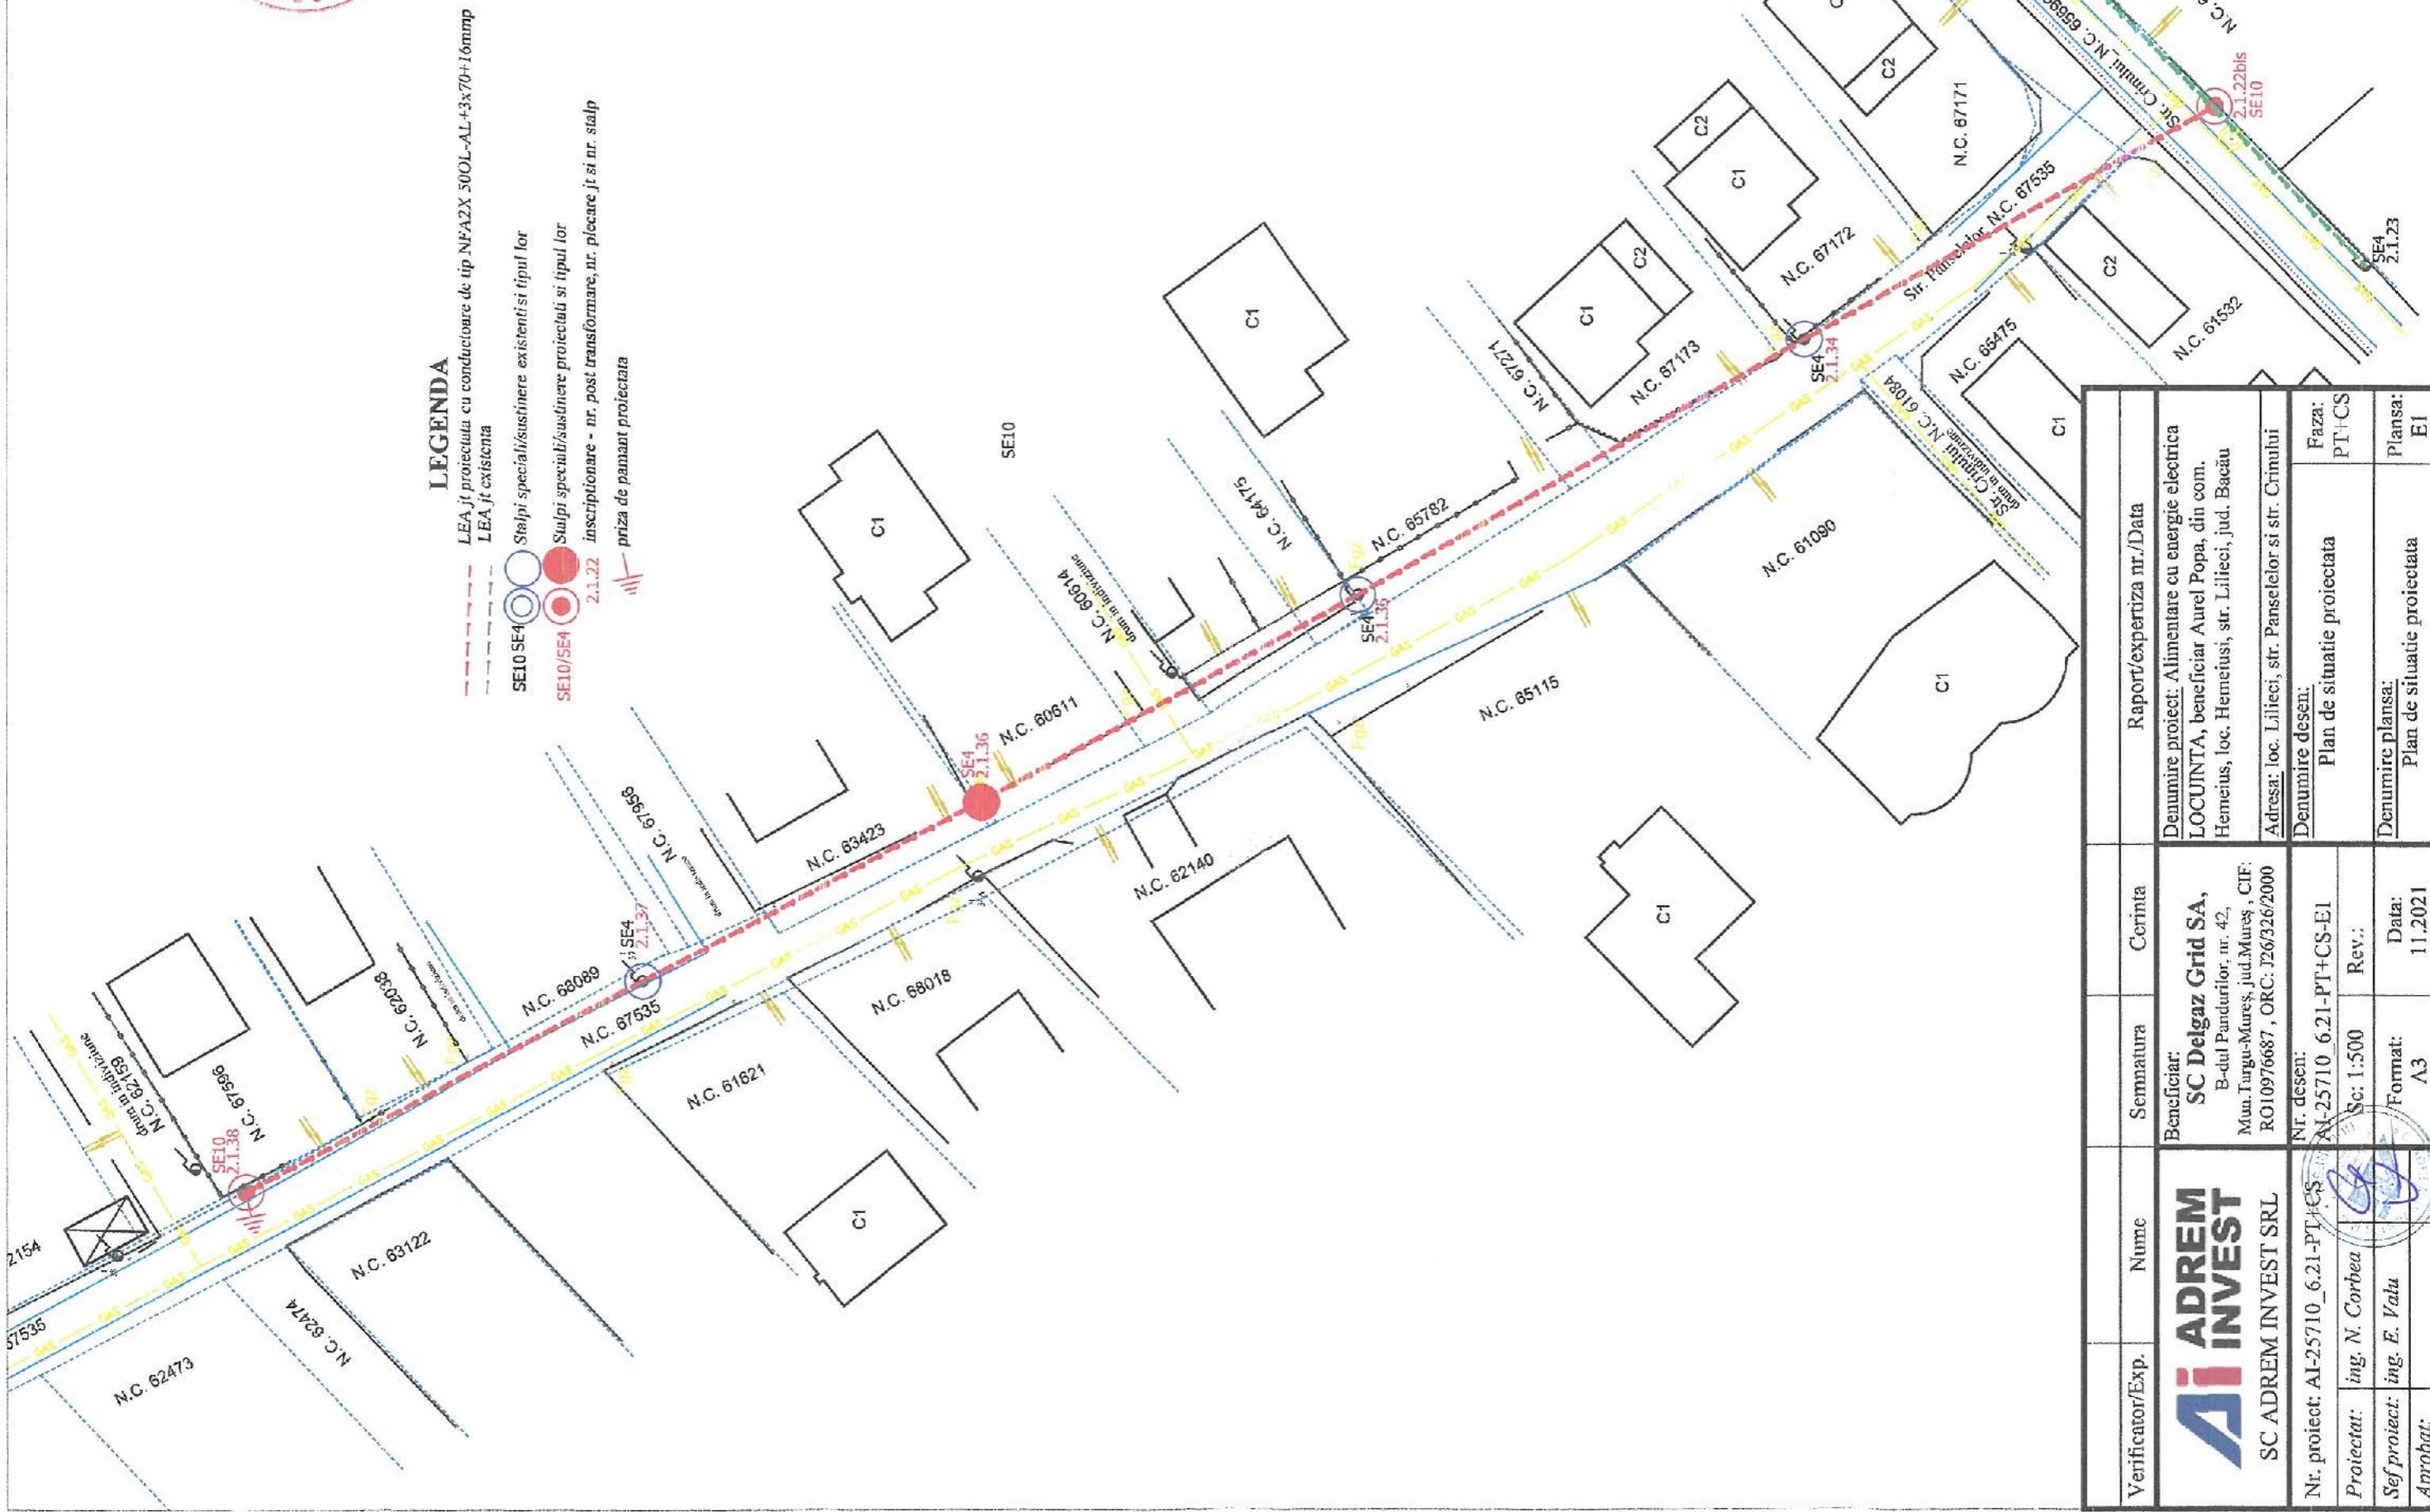

LEGENDA

- LEA jt proiectata cu conductoare de tip NFA2X 500L-AL+3x70+16mm
- - - LEA jt existenta
- Stelpi special/sustinere existenti si tipul lor
- Stelpi special/sustinere proiectati si tipul lor
- 2.1.22 inscripționare - nr. post transformare, nr. plecare jt - si nr. stalp
- ⚡ priza de pământ proiectata

Verificator/Exp.	Nume	Semnatura	Cerinta	Raport/expertiza nr./Data
SC ADREM INVEST SRL	ADREM INVEST		Beneficiar: SC Delgaz Grid SA, B-dul Pandurilor, nr. 42, Mun. Turgu-Mures, jud. Mures, CIF: RO10976687, ORC: J26/326/2000	Denumire proiect: Alimentare cu energie electrica LOCUINTA, beneficiar Aurel Popa, din com. Hemeius, loc. Hemeius, str. Lilitici, jud. Bacău
Nr. proiect: AI-25710_6.21-PT+CS		Nr. desen: AI-25710_6.21-PT+CS-E1		Adresa: loc. Lilitici, str. Panselelor si str. Crimului
Proiectat: ing. N. Corbea		Sc: 1:500		Denumire desen: Plan de situatie proiectata
Sef proiect: ing. E. Valu		Format: A3		Faza: PT+CS
Aprobat:		Data: 11.2021		Denumire plansa: Plan de situatie proiectata
				Plansa: E1

R O M A N I A
JUDETUL BACAU - COMUNA HEMEIUS

CONSILIUL LOCAL
LOC. Hemeius str. Ion Simionescu, nr. 221, TEL./FAX. 0234/217510 -0234/217675 ;
E-MAIL : contact@primariahemeius.ro

Anexa nr. 3 la HCL nr. 7 din 8.02.2022

COMUNA HEMEIUS
Nr. din

S.C. DELGAZ GRID S.A.
Nr. din

CONTRACT CADRU DE CONSTITUIRE A DREPTULUI DE UZ ȘI SERVITUTE
LEGALĂ

Nr. _____ / _____

I. PĂRȚILE CONTRACTANTE

Comuna Hemeius cu sediul în localitatea Hemeius, str. Ion Simionescu, nr. 604, jud. Bacău, CUI 4352832, cod postal 607235, adresa de mail: urbanism@primariahemeius.ro, nr. Tel: 0234/217510, nr. fax: 0234/217675, reprezentat prin Primarul Comunei Hemeius Sava Constantin, denumit în continuare **PROPRIETAR**

ȘI

SC Delgaz Grid SA cu sediul în Târgu Mureș, Bulevardul Pandurilor, nr. 42, et. IV, jud. Mures, nr de înregistrare în Registrul Comerțului J26/326/2000, CUI RO10976687, mail: office@delgaz-grid.ro, nr. tel: 0265/260.418, nr. fax: prin reprezentant legal dna Director General Adjunct Cazacu Mihaela-Loredana, în calitate de **BENEFICIAR**

II. OBIECTUL CONTRACTULUI

Art. 1. Obiectul contractului îl reprezintă constituirea cu titlu gratuit de către proprietar în favoarea beneficiarului a dreptului de uz și servitute legală asupra terenului în suprafața totală de 3 mp situate în localitatea Lilieci, comuna Hemeius, str. Crinului și str. Panslelor, nr. cadastral 65696 și 67535, conform Planului de situație și a Planului de încadrare în zona ce constituie Anexă la prezentul contract;

Art. 2. Predarea primirea terenului va fi consemnată în procesul verbal de predare primire care se încheie la predarea amplasamentului în vederea executiei lucrării.

III. DURATA CONTRACTULUI

Art. 3. Contractul se încheie începând cu data _____ după cum urmează:

- a. pe toată durata existenței a instalațiilor de utilitate publică de distribuție energie electrică asupra suprafeței de 3 mp, teren ocupat de fundațiile stâlpilor proiectați conform Planului de situație aferent investiției *Intarire retea pentru alimentare cu energie electrica loc consum Popa Aurel, sat Lilieci, comuna Hemeius, jud. Bacău;*
- b. pe durata execuției lucrărilor, conform Planului de situație aferent investiției *Intarire retea pentru alimentare cu energie electrica loc consum Popa Aurel, sat Lilieci, comuna Hemeius, jud. Bacău;*

IV. OBLIGATIILE PARTILOR

Art. 4. Proprietarul se obligă:

- a. să predea spre folosință, cu titlu gratuit, suprafața totală de 3 mp necesară pentru realizarea investiției *Intarire retea pentru alimentare cu energie electrica loc consum Popa Aurel, sat Lilieci, comuna Hemeius, jud. Bacău;*
- b. să nu ceară eliberarea terenului pe care sunt amplasate capacitățile energetice executate pe cheltuiala beneficiarului, înainte de finalizarea contractului;
- c. să permită necondiționat și cu titlu gratuit accesul beneficiarului la imobilul care face obiectul prezentului contract în vederea efectuării reviziilor, reparațiilor și a tuturor operațiunilor curente, precum și a tuturor operațiunilor specifice și necesare exploatarei și întreținerii lucrării.
- d. în caz de înstrăinare a imobilului, să transmită noilor proprietari obligațiile asumate prin prezentul contract, sub sancțiunea plății de daune;
- e. să verifice modul în care sunt respectate condițiile de folosință stabilite prin prezentul contract;
- f. să solicite încetarea folosinței gratuite și restituirea bunului, atunci când interesul public legitim o impune.

Art.5. Beneficiarul se obligă:

- a. să folosească bunul potrivit destinației menționate la capitolul II din prezentul contract;
- b. să solicite și să obțină toate autorizațiile și avizele necesare executiei lucrării pe cheltuiala proprie;
- c. să efectueze reviziile, reparațiile curente de la data punerii în funcțiune pe propria cheltuială;
- d. să exploateze și să întrețină lucrarea pe propria cheltuială;
- e. să efectueze lucrările aferente obiectivului de investiție *Intarire retea pentru alimentare cu energie electrica loc consum Popa Aurel, sat Lilioci, comuna Hemeius, jud. Bacău*, fără a afecta carosabilul, iar terenul ocupat temporar să fie adus la starea inițială prin grija constructorului;
- f. să întrețină bunul predat în folosință gratuită ca un bun gospodar și ca pe un bun al său și să nu transmită către terți drepturile pe care le are în urma acestui contract;
- g. să nu transmită folosința dobândită în baza prezentului contract, cu titlu oneros sau cu titlu gratuit, unei alte persoane;
- h. să prezinte, anual, autorităților locale un raport privind activitatea de utilitate publică desfășurată, gradul de implementare la nivelul colectivității, precum și prognoze și strategii pentru perioada următoare, în legătură cu bunul imobil ce face obiectul prezentului contract;
- i. la încetarea folosinței gratuite, să restituie bunul în starea în care l-a primit, fără a avea vreo pretenție materială sau de alt gen asupra îmbunătățirilor ce eventual le va aduce și liber de orice sarcini.

V. INCETAREA CONTRACTULUI

Art.6. Prezentul contract încetează:

- a. prin ridicarea, dezafectarea sau neîntrebuințarea capacităților energetice;
- b. prin reziliere, dar numai la cererea părților interesate, în cazul nerespectării obligațiilor de către cealaltă parte semnatară;
- c. în cazul în care beneficiarul folosește bunul, obiect al prezentului contract, în alt scop decât cel prevăzut la capitolul II din contract;
- d. prin restituirea de către beneficiar a bunului care face obiectul contractului;

VI. FORȚA MAJORĂ

Art.7. Așa cum este definită forța majoră exonerează Părțile de răspundere pentru neîndeplinirea obligațiilor lor contractuale. În scopul acestui Contract, forța majoră înseamnă un eveniment sau o împrejurare care e mai presus de controlul rezonabil al unei Părți și care face imposibilă îndeplinirea de către Partea respectivă a obligațiilor sale asumate prin prezentul Contract și include, dar fără a se limita la război, revoluție, război civil, cutremur, incendiu, explozie, furtună, inundație sau alte condiții meteo defavorabile, confiscare.

Partea care invocă forța majoră are obligația să o aducă la cunoștință celeilalte părți în scris, în termen de 3 zile de la apariție, iar dovada forței majore se va comunica în 15 zile de la apariție .

Partea care invocă forța majoră este obligată să informeze cealaltă Parte în legătură cu încetarea acestuia în termen de 15 zile de la încetare.

În cazul în care evenimentul de forță majoră determină o suspendare a executării prezentului Contract pentru o perioadă care depășește 2 luni, oricare dintre Părți poate denunța unilateral Contractul. În acest caz, nici una dintre Părți nu are dreptul să pretindă despăgubiri de la cealaltă Parte, dar ele au datoria să-și îndeplinească obligațiile acumulate până la data respectivă.

VII.LITIGII

Art.8. Părțile au convenit că toate neînțelegerile privind validitatea prezentului contract sau rezultate din interpretare, executare ori încetarea acestuia să fie rezolvate pe cale amiabilă de reprezentanții lor.

Art.9. In cazul în care nu este posibilă rezolvarea litigiilor pe cale amiabilă, părțile se vor adresa instanțelor judecătorești competente.

VIII.NOTIFICARILE INTRE PARTI

Art.10. In accepțiunea părților contractante, orice notificare adresată de una dintre acestea celeilalte, este valabil îndeplinită dacă va fi transmisă la adresa/sediul prevăzut în partea introductivă a prezentului contract.

Art.11. In cazul în care notificarea se face pe cale poștală, ea va fi transmisă prin scrisoare recomandată, cu confirmare de primire și se considera primită de destinatar la data menționată de oficiul poștal primitor pe această confirmare.

Art.12. Dacă confirmarea se trimite prin telex, telefax sau adresă de e-mail, ea se consideră primită în prima zi lucrătoare după ce a fost trimisă.

Art.13. Notificările verbale nu se iau în considerare de nici una dintre părți, dacă nu sunt confirmate prin intermediul uneia dintre modalitățile prevăzute la aliniatele precedente.

IX. CLAUZE FINALE

Art.14. Modificarea prezentului contract se face numai prin act adițional semnat de părțile contractante.

Art.15. Presentul contract a fost încheiat în număr de 2 (doua) exemplare, câte unul pentru fiecare parte.

Art.16. Anexele cu Planul de încadrare în zonă și Planul de situație fac parte integrantă din prezentul contract.

COMUNA HEMEIUS

SC DELGAZ GRID SA

PRIMAR,
SAVA CONSTANTIN

PRESEDINTE DE SEDINTA
VELICHE DOREL



CONTRASEMNEAZA PENTRU LEGALITATE
SECRETARUL COMUNEI HEMEIUS,
CHIUCI ADINA-CAMELIA