


**PLAN URBANISTIC GENERAL
COMUNA HEMEIUS
SAT FANTANELE
PL. 4.3.- REGLEMENTARI. ECHIPARE EDILITARA**

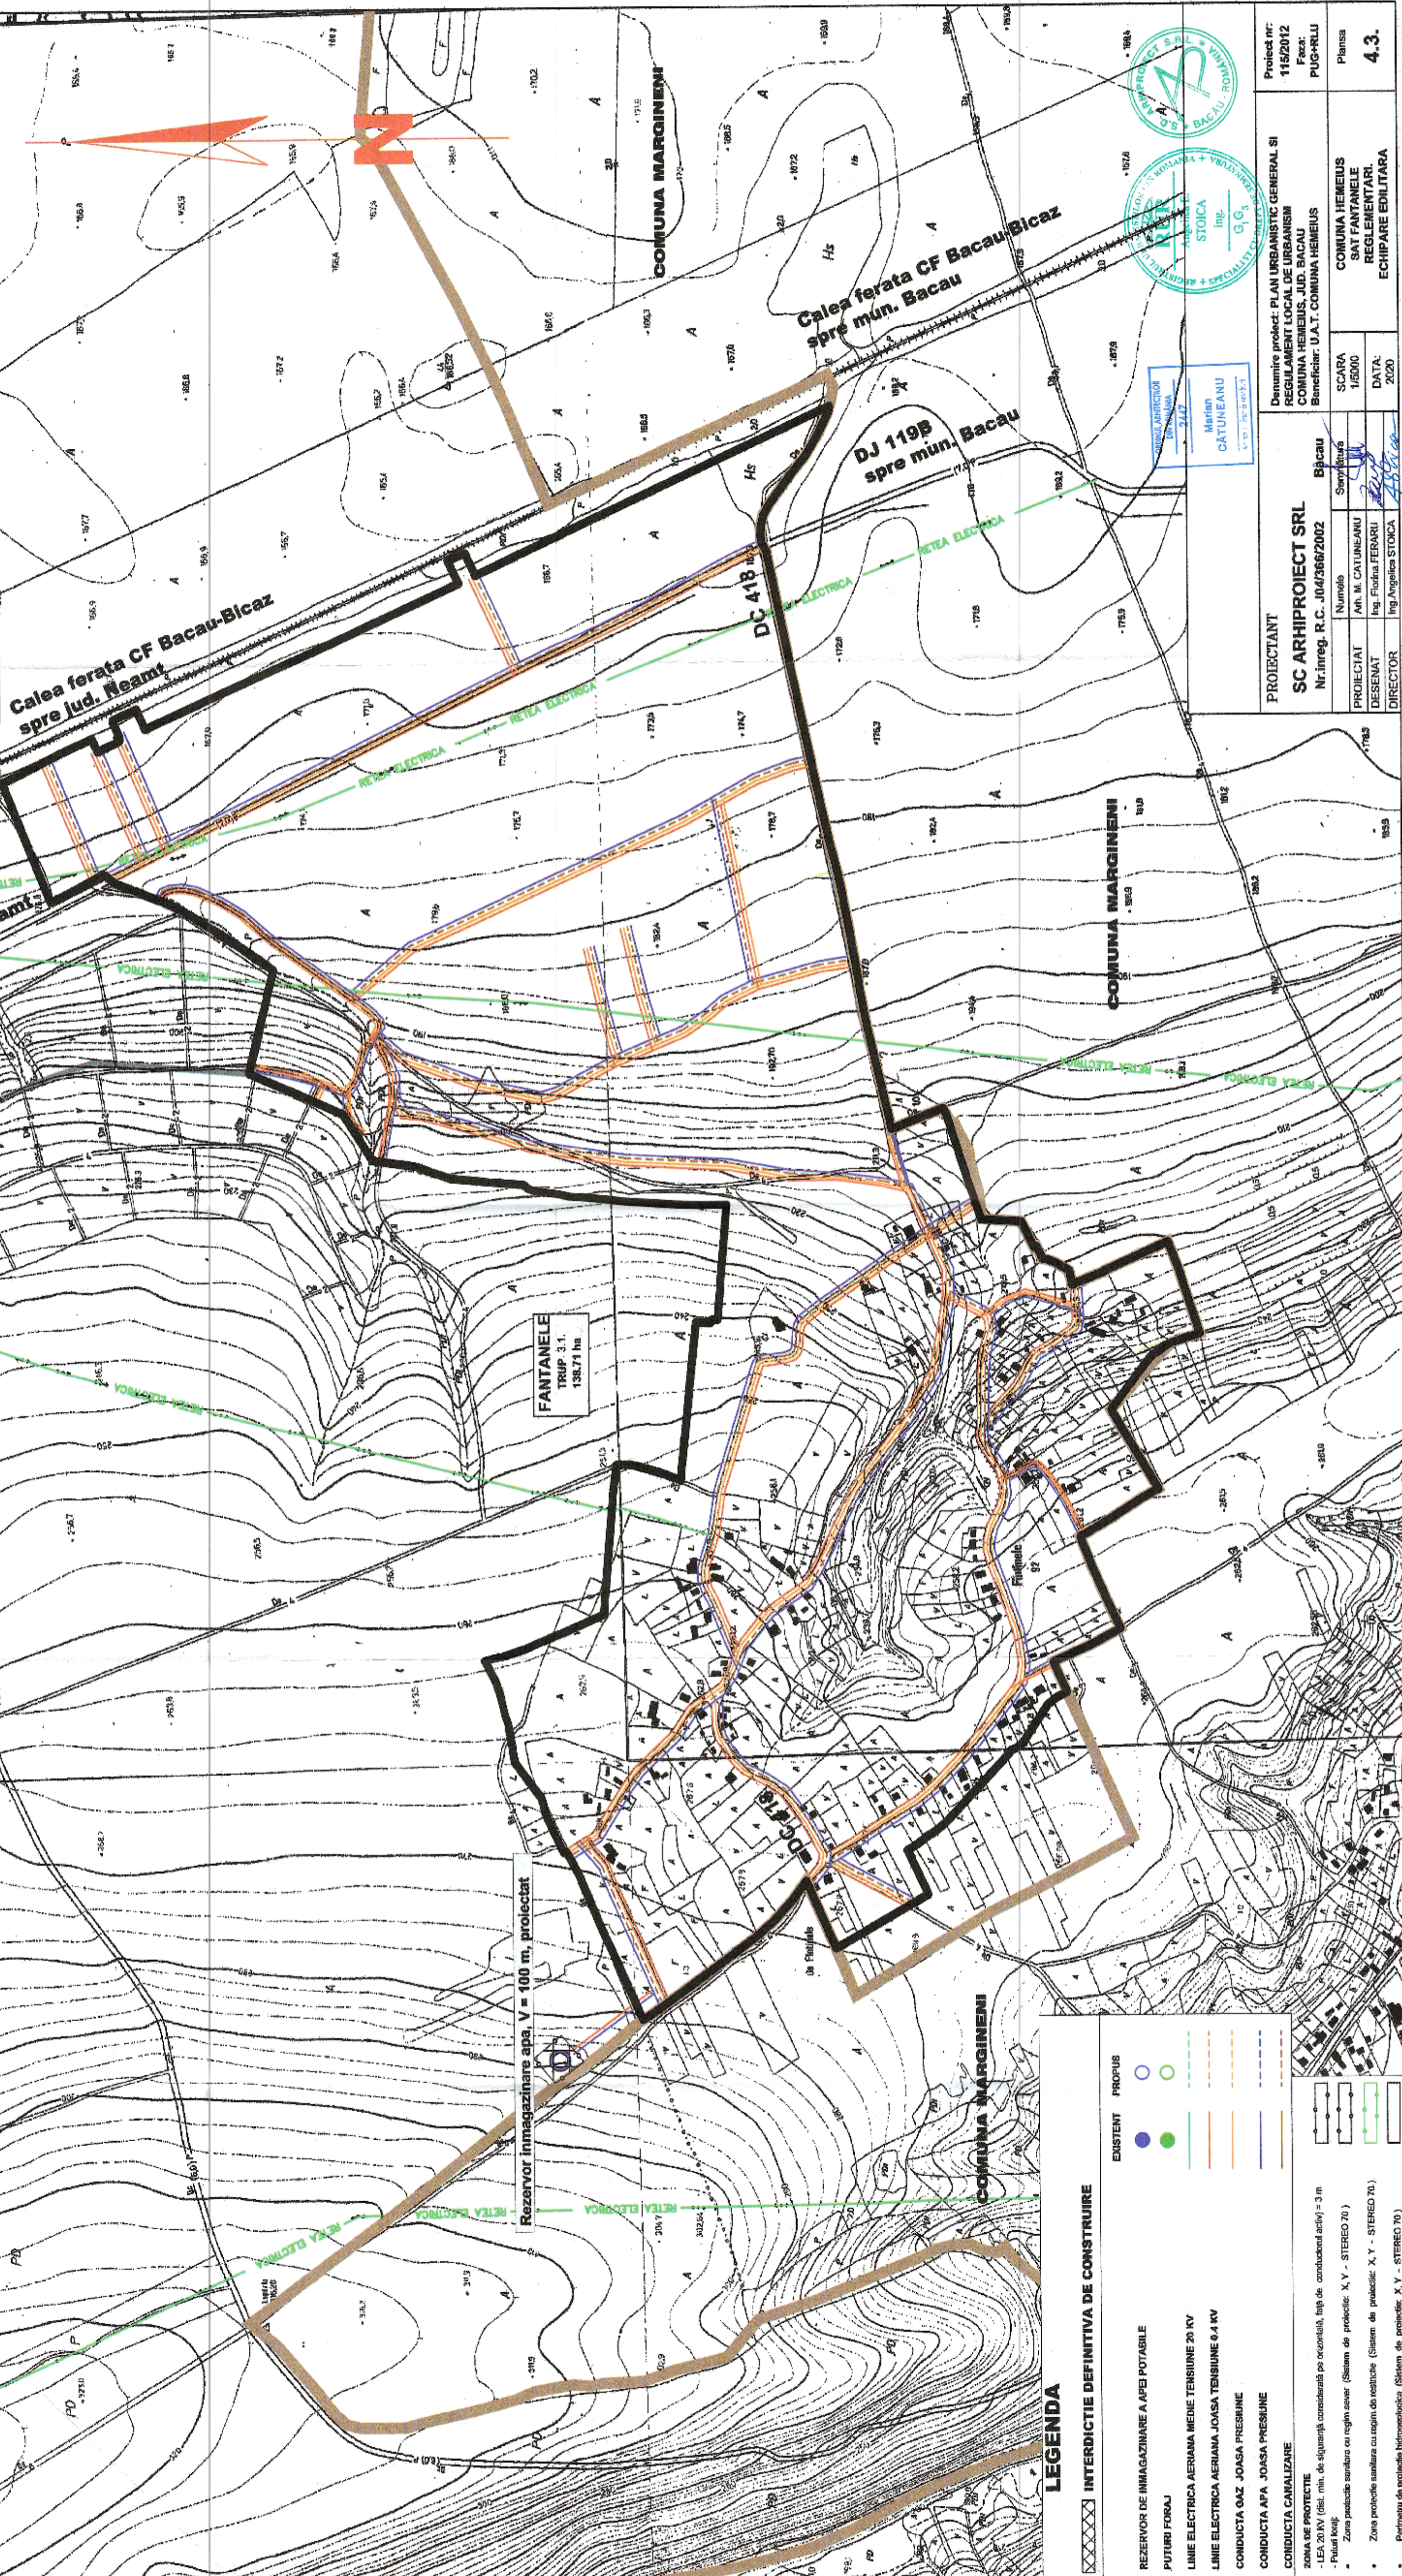

LEGENDA

INTERDICTIE DEFINITIVA DE CONSTRUIE	EXISTENT	PROPIUS
REZERVOR DE INMAGAZINARE A APEI POTABILE	●	○
PUTURI FORAJ	●	○
LINEE ELECTRICE AERIANE MEDIE TENSIUNE 20 KV	—	—
LINEE ELECTRICE AERIANE JOASA TENSIUNE 6-4 KV	—	—
CONDUCTA GAZ JOASA PRESIUNE	—	—
CONDUCTA APA JOASA PRESIUNE	—	—
CONDUCTA CANALIZARE	—	—
ZONA DE PROTECTIE	—	—
- LEA, 20 KV (dist. min. de siguranță consolidată pe orizontală, față de conductă activă) = 3 m	—	—
- Puturi foraj	—	—
- Zona protecție sanitară cu regim sever (Sistem de protecție: X, Y - STEREO 70)	—	—
- Zona protecție sanitară cu regim de restricție (Sistem de protecție: X, Y - STEREO 70)	—	—
- Perimetrul de protecție hidrogeologică (Sistem de protecție: X, Y - STEREO 70)	—	—

PROIECTANT
SC ARHIPROIECT SRL
Nr. inreg. R.C. JO/4366/2002 Bicauc

Numele	Semnatura
Arh. M. CATUNEANU	[Signature]
Ing. Florina FERARU	[Signature]
Ing. Angelica STOICA	[Signature]

SCARA 1:5000 DATA: 2020

Denumire proiect: PLAN URBANISTIC GENERAL SI
REGULAMENT LOCAL DE URBANISM
COMUNA HEMEIUS, JUD. BACAU
Beneficiar: U.A.T. COMUNA HEMEIUS

Comuna Hemeius
SAT FANTANELE
REGLEMENTARI
ECHIPARE EDILITARA

Planșa
4.3.

Project nr:
1152012
Faza:
PUG-HLU

